

ODŮVODNĚNÍ KOORDINAČNÍ VÝKRES KONCEPCE VEŘEJNÉ INFRASTRUKTURY - VODNÍ HOSPODÁŘSTVÍ 1 : 5 000

ADMINISTRATIVNÍ HRANICE

- HRANICE ŘEŠENÉHO ÚZEMÍ
- KATASTRÁLNÍ ÚZEMÍ
- KLAD MAPOVÝCH LISTŮ
- PARCELA

ADMINISTRATIVNÍ ČLENĚNÍ

- CHOTĚŠOV** ADMINISTRATIVNÍ OBEC
Mantov ČÁST OBECE
Metálka ZÁKLADNÍ SÍDELNÍ JEDNOTKA
Hornické Domky LOKALITA

ROZVOJOVÉ PLOCHY

- ZASTAVĚNÁ PLOCHA
- PLOCHA PŘESTAVBY
- PLOCHA ZMĚNY V KRAJINĚ


PLOCHY NADMÍSTNÍHO VÝZNAMU DLE ZÚR PÍZEŘSKÉHO KRAJE

- ÚZEMÍ ŘÍZENÉ INUNDACE - REZERVA
- VEŠTEVNICE ZÁKLADNÍ
- VEŠTEVNICE DOPLNĚČOVÁ

VODNÍ ŘEŽIM A VODNÍ HOSPODÁŘSTVÍ


- | STAV | NÁVRH |
|------|---|
| | POZOROVACÍ VRH ČHMÚ |
| | ROZVODNICE |
| | REVITALIZACE TOKU |
| | OBJEKT/ZAŘZENÍ PROTIPOVODŮVÉ OCHRANY |
| | OCHRANNÉ PÁSMO VOD. ZDROJE I. STUPNĚ |
| | OCHRANNÉ PÁSMO VOD. ZDROJE II. STUPNĚ |
| | OCHRANNÉ PÁSMO ZAŘZENÍ ČHMÚ |
| | AKTIVNÍ ZÓNA ZÁPLAVOVÉHO ÚZEMÍ |
| | ZÁPLAVOVÉ ÚZEMÍ Q ₁₀₀ |
| | PROTIEROZNÍ OPÁŘENÍ |
| | ČIŠTĚNA ODPADNÍCH VOD |
| | ČERPAČI STANICE ODPADNÍCH VOD |
| | ODEHLIČOVACÍ KOMORA |
| | OSTATNÍ ZAŘZENÍ K ODVADĚNÍ A ČIŠTĚNÍ ODPAD. VOD |
| | VODNÉ ZDROJE PRO ZÁSOBOVÁNÍ PŘIROU VODOU |
| | ČERPAČI STANICE VODÁŘENSKÁ NA VODOVODNÉM ŘÁDU |
| | ÚPRAVNA VODY |
| | VODOJEM VĚŤOVÝ |
| | KANALIZAČNÍ STOKA |
| | VODOVODNÝ ŘÁD |
| | PÁSMO OCHRANY PROSTŘEDÍ ČOV |
| | VODNÉ PLOCHY A TOKY |
| | VODNÉ PLOCHY A HOSPODÁŘSKÉ JŘNĚ |
| | VODNÍ NÁDRŽ |
| | HLAVNÍ ODVODŇOVACÍ ZAŘZENÍ OTEVŘENÉ |
| | HLAVNÍ ODVODŇOVACÍ ZAŘZENÍ ZATŘUBNĚNÉ |

MAPOVÝ LIST B2

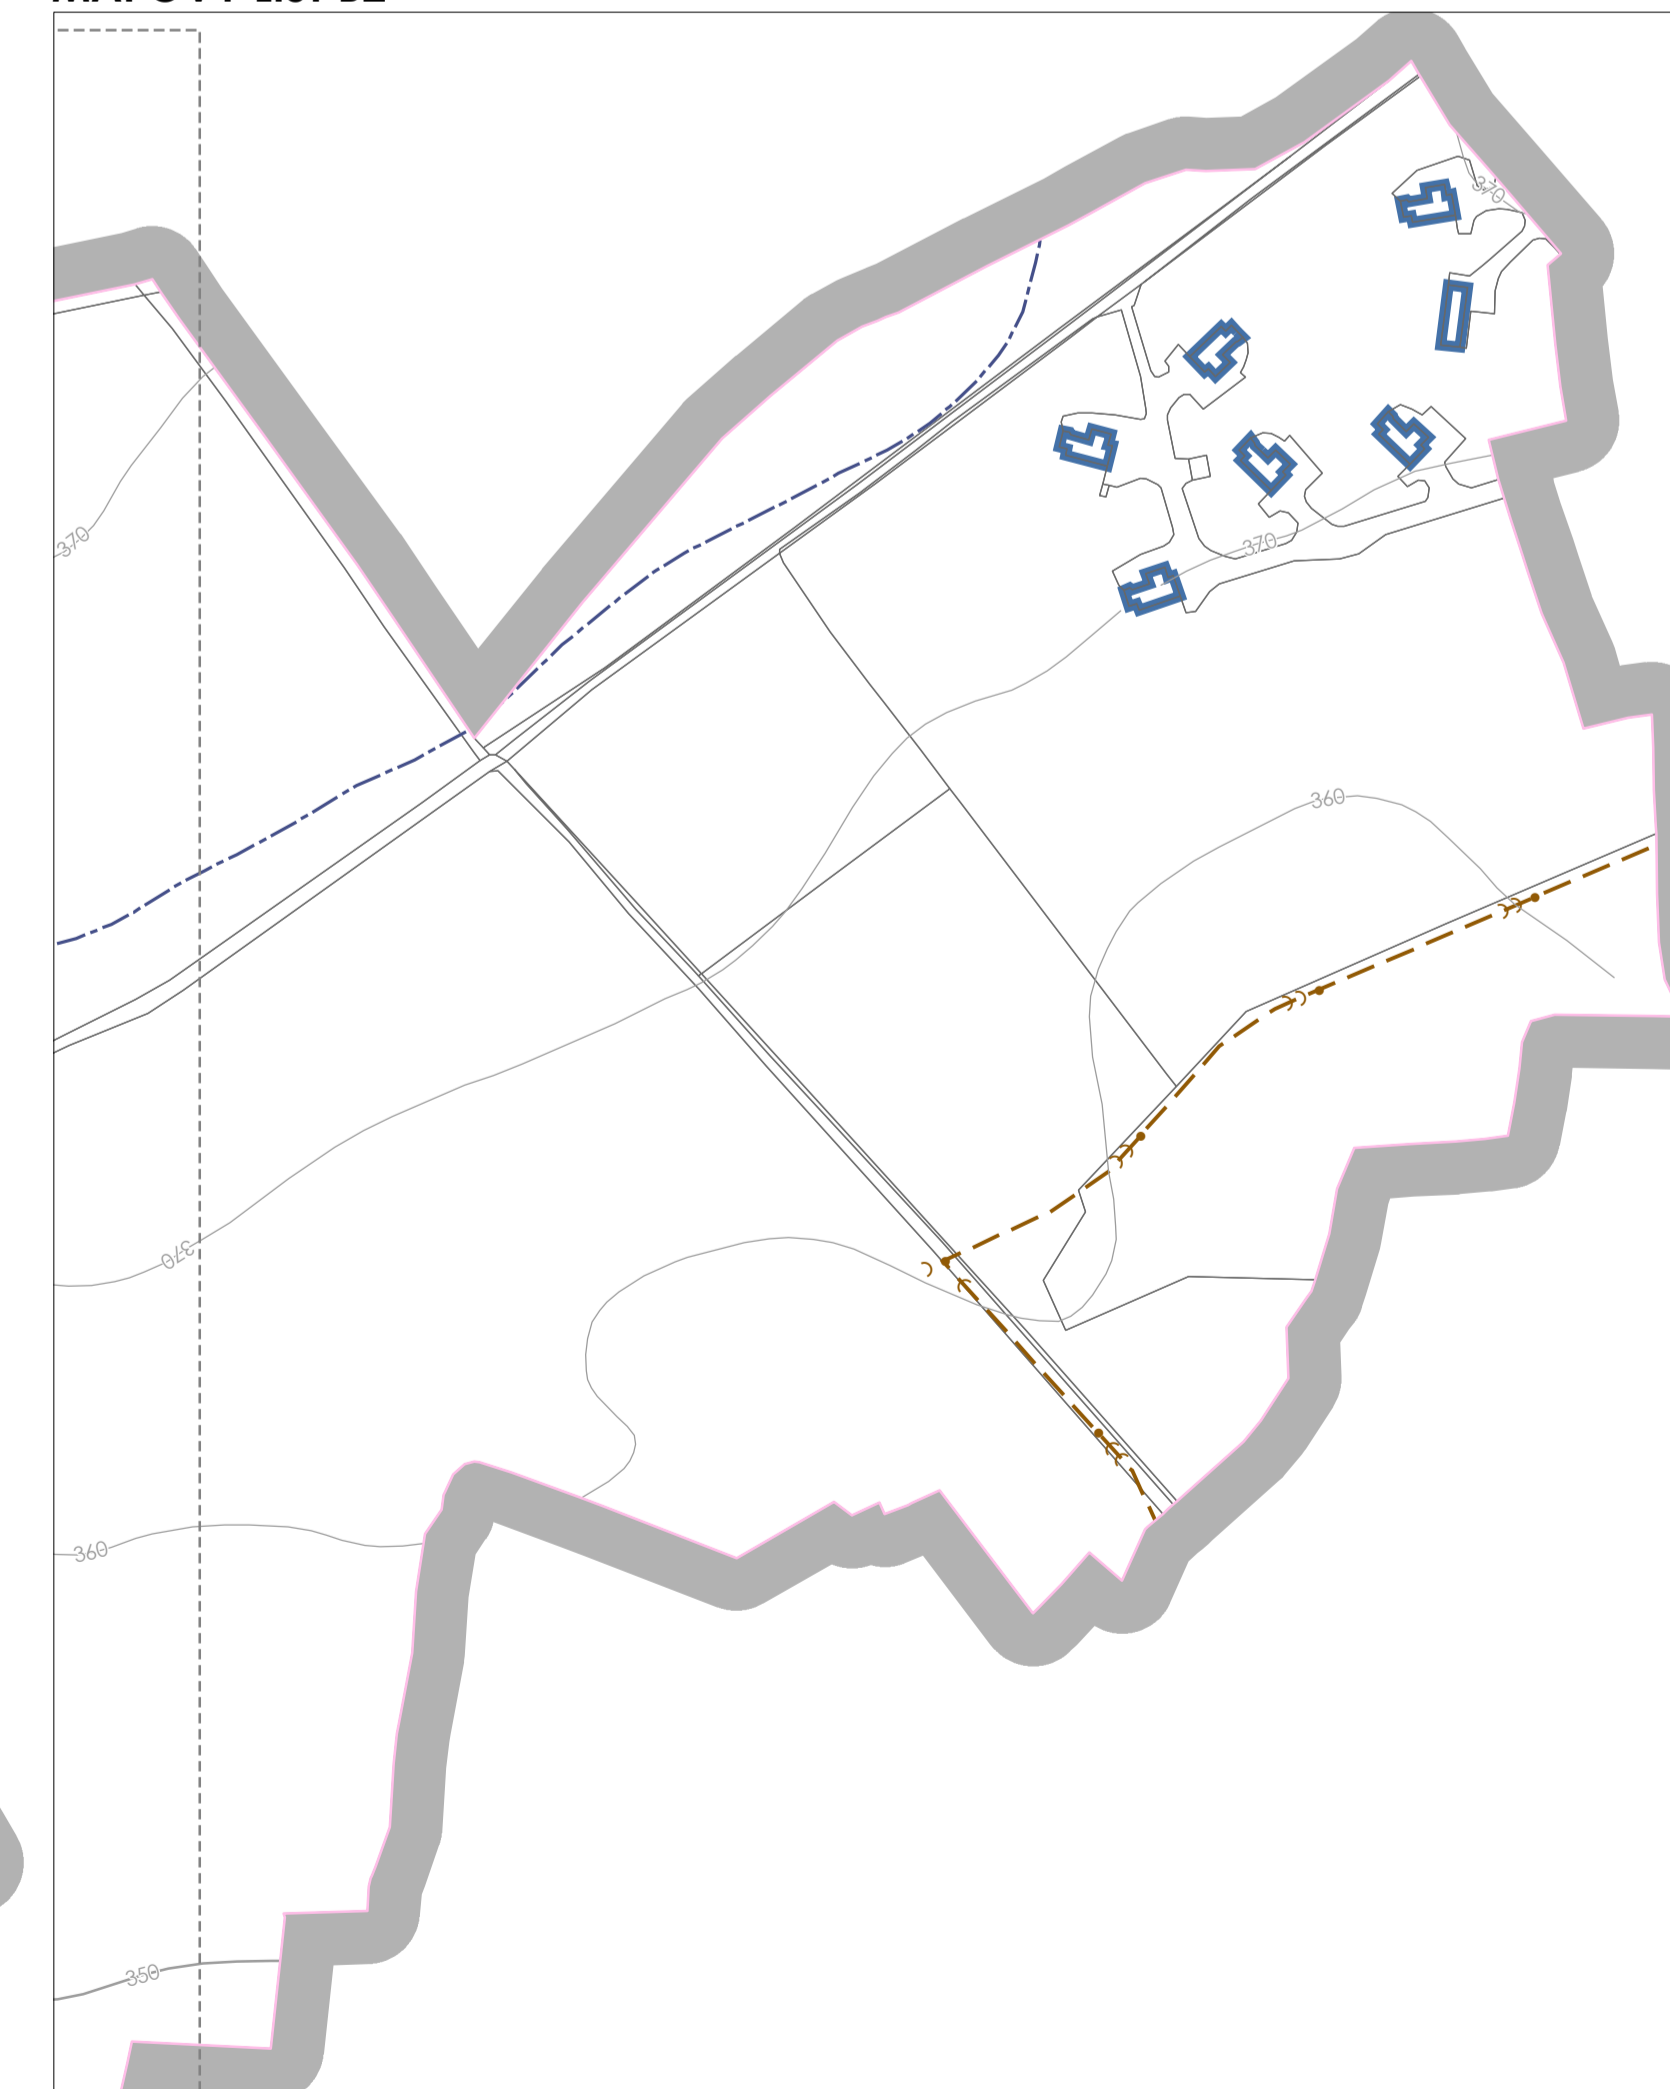

Záznam o účinnosti	
Období správního orgánu, který ÚP vydal	zastupitelstvo obce Chotěšov
Datum nabytí účinnosti ÚP	18. 12. 2024
Příjizevatel	Městský úřad Stod, odbor výstavby
Doplněná úřední osoba pořizovatele územního plánu	Ing. Hana Roudnická
Funkce	referent odboru výstavby ažv. územního plánování
Podpis	
Odkaz úředního razítka:	

KLAD MAPOVÝCH LISTŮ

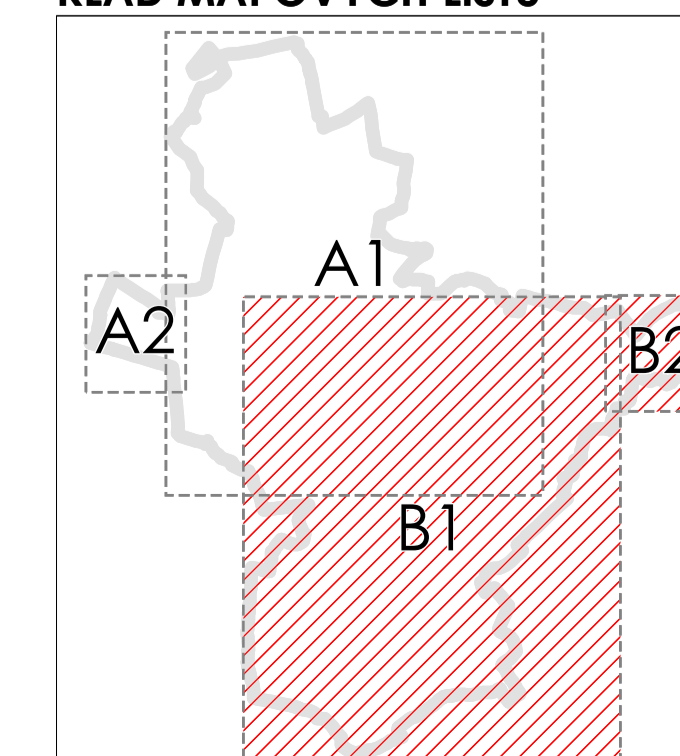

ÚZEMNÍ PLÁN CHOTĚŠOV

Odůvodnění

NÁZEV A OBLO VÝKRESU
KOORDINAČNÍ VÝKRES - vodní hospodářství 03

OBDOBÍ: 18. 12. 2024

POŘIZOVATEL

Městský úřad Stod
 Odbor výstavby
 nám. ČSA 294, 333 01 Stod

PRACOVNÍK

Atelier T-plan, s. r. o.
 Sezemova 350/13, 140 00 Praha 4
 HLAVNÍ PROJEKTANT

Ing. arch. Bohuslava Kolářová, ČKA 01470

DATUM: 2024

MAPOVÝ LIST: B1, B2

MĚŘÍTKO: 1 : 5 000