




ÚZEMNÍ PLÁN CHOTĚŠOV


VÝKRES ZÁKLADNÍHO ČLENĚNÍ ÚZEMÍ

1 : 5 000


- AMINISTRATIVNÍ HRANICE**
- HRANICE ŘEŠENÉHO ÚZEMÍ
 - KATASTRÁLNÍ ÚZEMÍ
 - PARCELA
 - KLAD MAPOVÝCH LISTŮ
- AMINISTRATIVNÍ ČLENĚNÍ**
- CHOTĚŠOV** ADMINISTRATIVNÍ OBEC
Mantov ČÁST OBCE
Metálka ZÁKLADNÍ SÍDELNÍ JEDNOTKA
Hornické Domky LOKALITA
- ÚZEMNÍ ČLENĚNÍ K 7. 5. 2024
- ROZVOJOVÉ PLOCHY, KORIDORY**
- ZASTAVITELNÁ PLOCHA
 - PLOCHA PŘESTAVBY
 - PLOCHA ZMĚN V KRAJINĚ
 - KORIDOR VYMEZENÝ NAD PLOCHAMI S ROZDÍLNÝM ZPŮSOBEM VYUŽITÍ
 - ROZVOJOVÁ ZÓNA NADMĚRNĚHO VÝZNAMU
- PLOCHY A KORIDORY ÚZEMNÍCH REZERV**
- R1 BYDĚNÍ INDIVIDUÁLNÍ
 - DOPRAVA SILNIČNÍ
 - ÚZEMNÍ REZERVA - REZERVA
- PLOCHY A KORIDORY, VE KTERÝCH JE ROZHODOVÁNÍ O ZMĚNÁCH V ÚZEMNÍ PODMÍNKĚ**
- ZPRACOVÁNÍM ÚZEMNÍ STUDIE

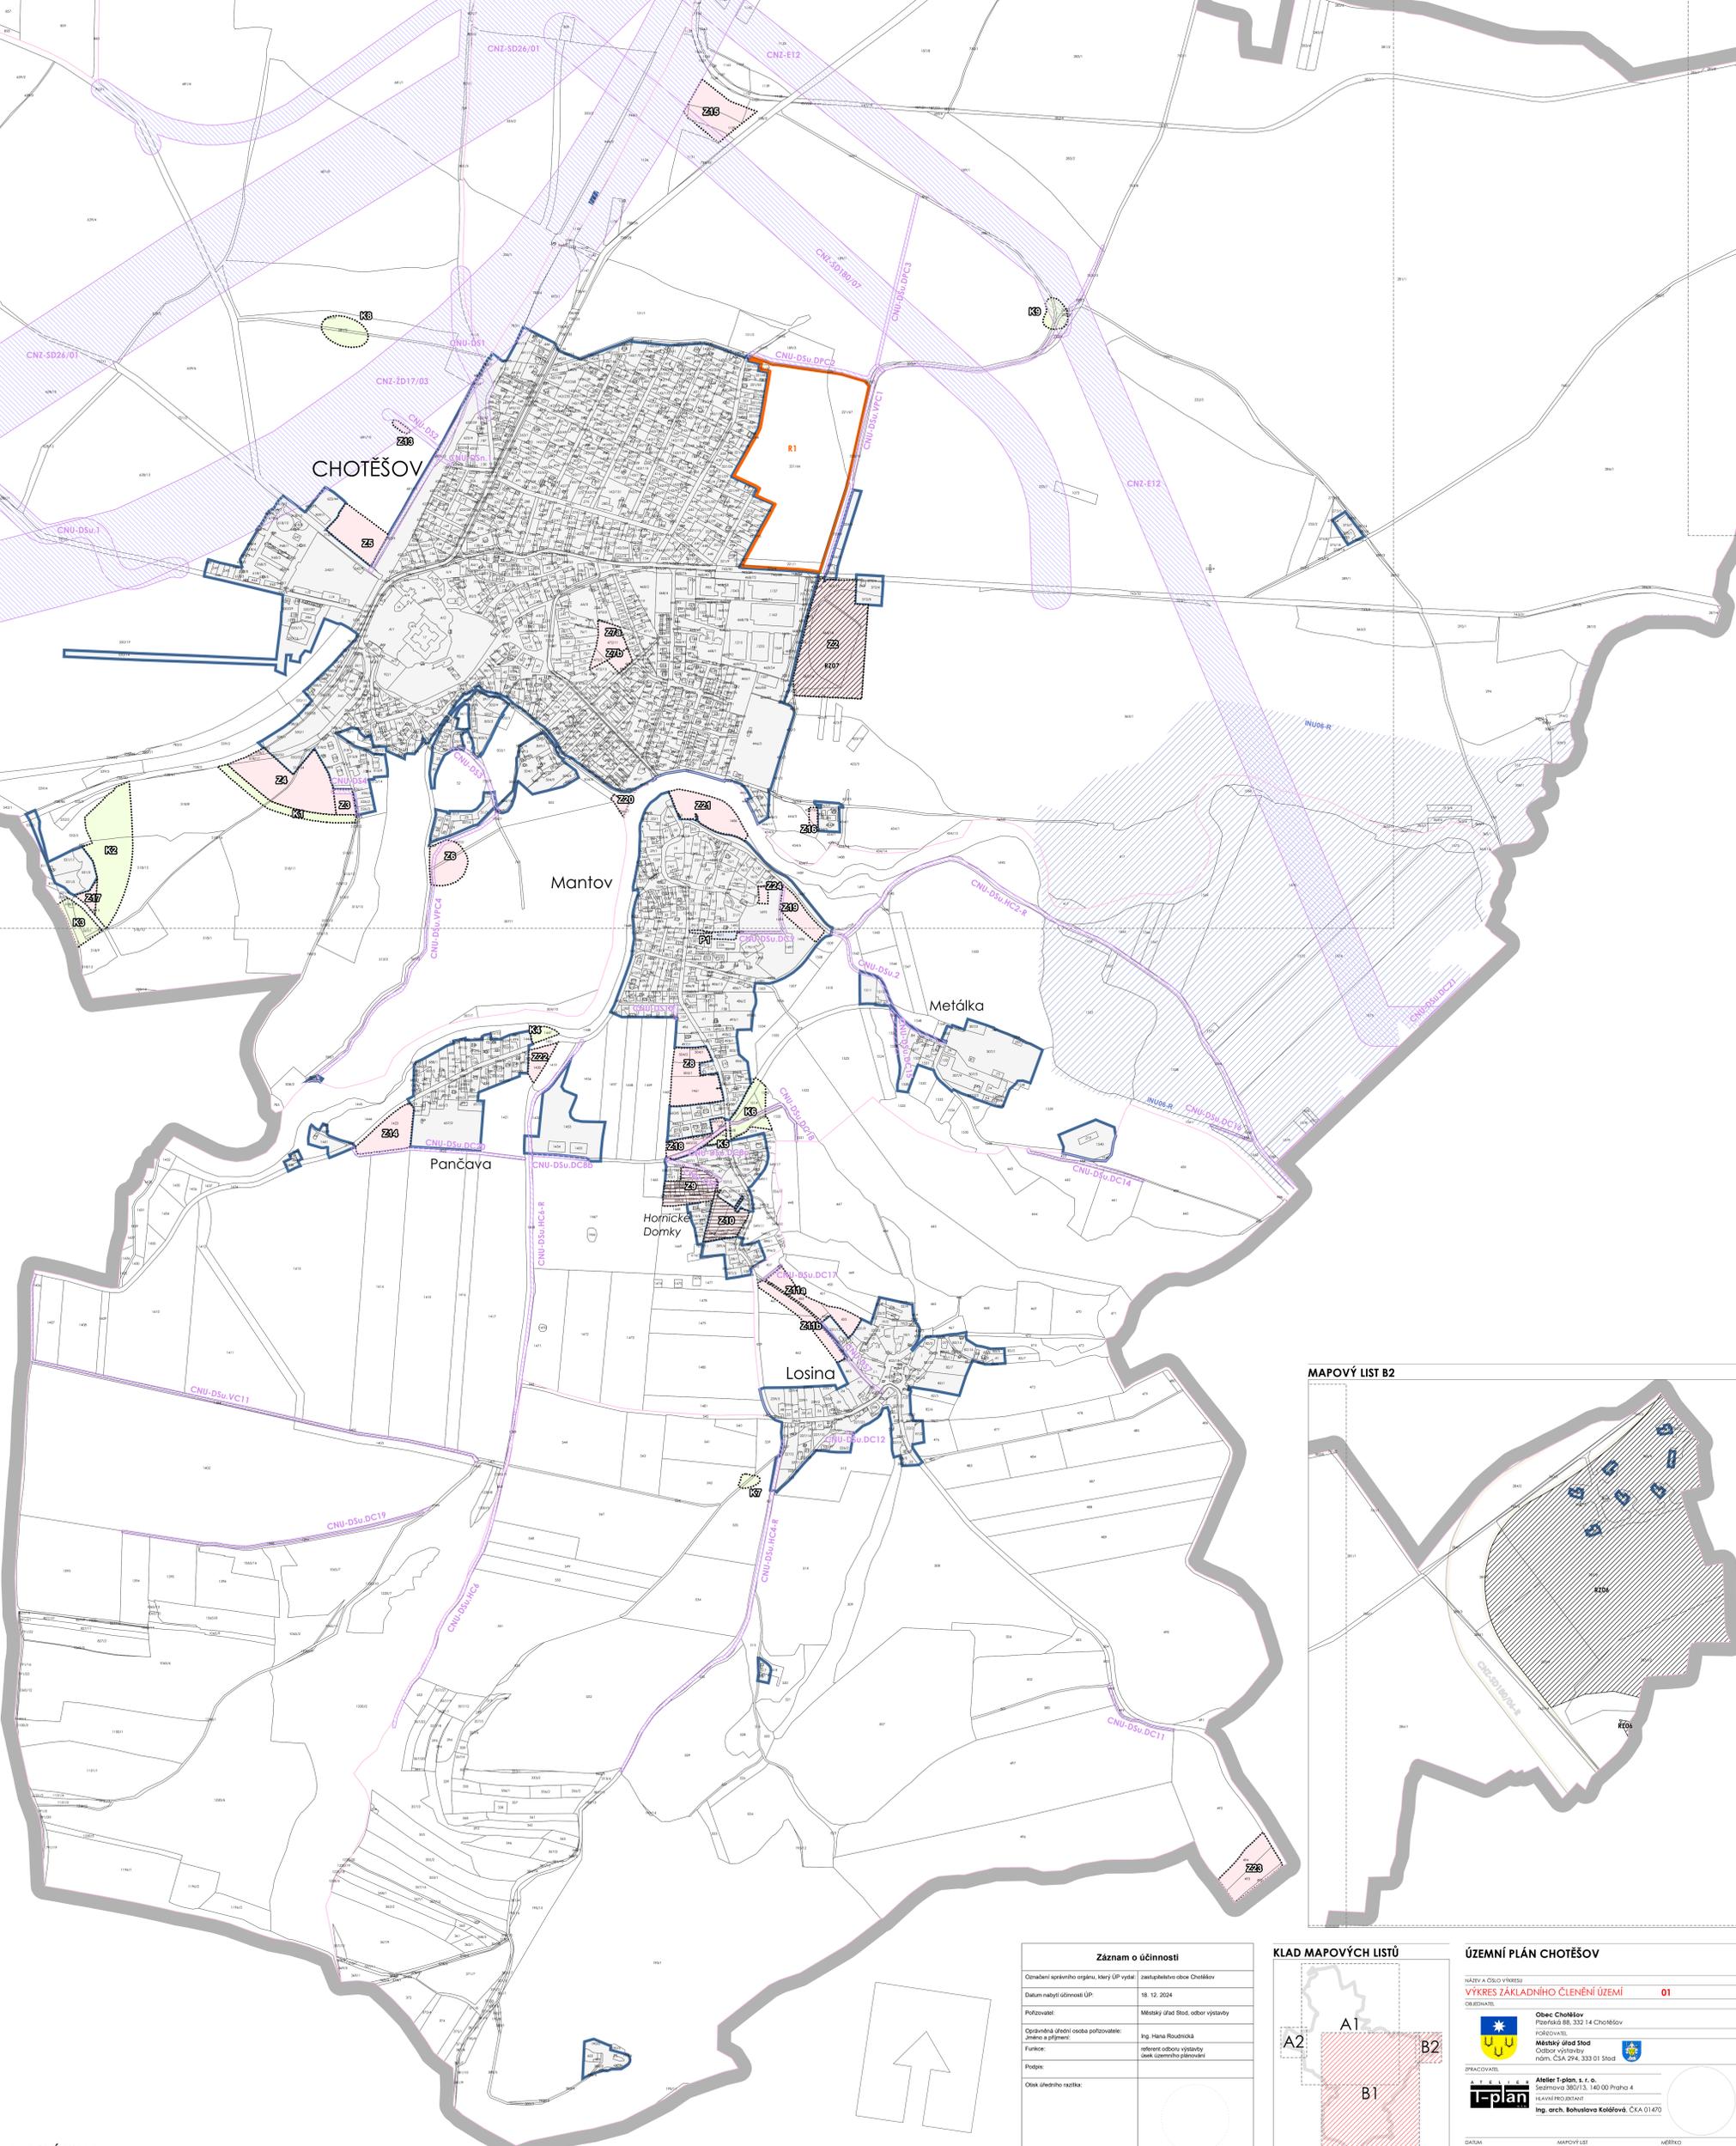


MAPOVÝ LIST B2

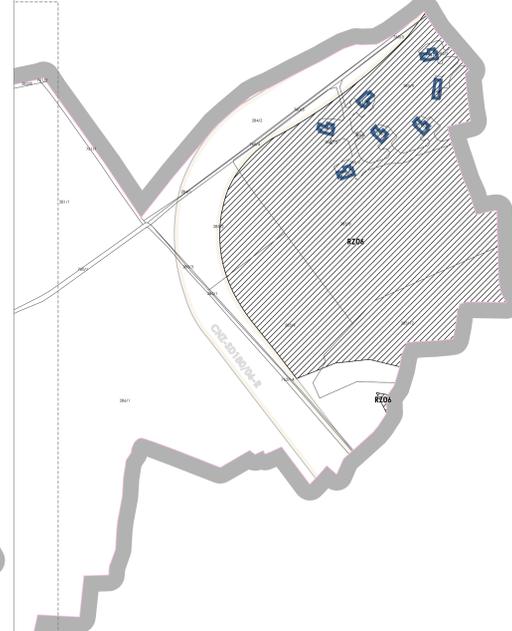

MAPOVÝ LIST B1

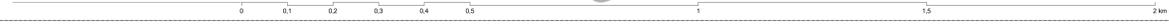

Záznam o účinnosti	
Označení správního orgánu, který ÚP vydal	zastupitelstvo obce Chotěšov
Datum nabytí účinnosti ÚP	18. 12. 2024
Příjizvatel:	Městský úřad Stod, odbor výstavby
Dopravní a územní osoba pořizovatel:	Ing. Hana Roudnická
Územní a příjizvatel:	referent odboru výstavby
Funkce:	dipl. inženýrka stavební
Podpis:	dipl. inženýrka stavební
Odkaz úředního razítka:	

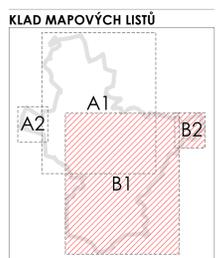

ÚZEMNÍ PLÁN CHOTĚŠOV

NAZEV A OBLAST VÝKRESU
VÝKRES ZÁKLADNÍHO ČLENĚNÍ ÚZEMÍ 01

OBCEHATEL:

Obec Chotěšov
 Plošná č. 332/14 Chotěšov

Městský úřad Stod
 Odbor výstavby
 nám. ČSA 294, 333 01 Stod

PRACOVATEL:

Atelier T-plan, s. r. o.
 Sezemova 350/13, 140 00 Praha 4
 HLAVNÍ PROJEKTANT:
 Ing. arch. Bohuslava Kolářová, ČKA 01/470

DATA: 2024
 MAPOVÝ LIST: B1, B2
 MĚŘÍTKO: 1 : 5 000