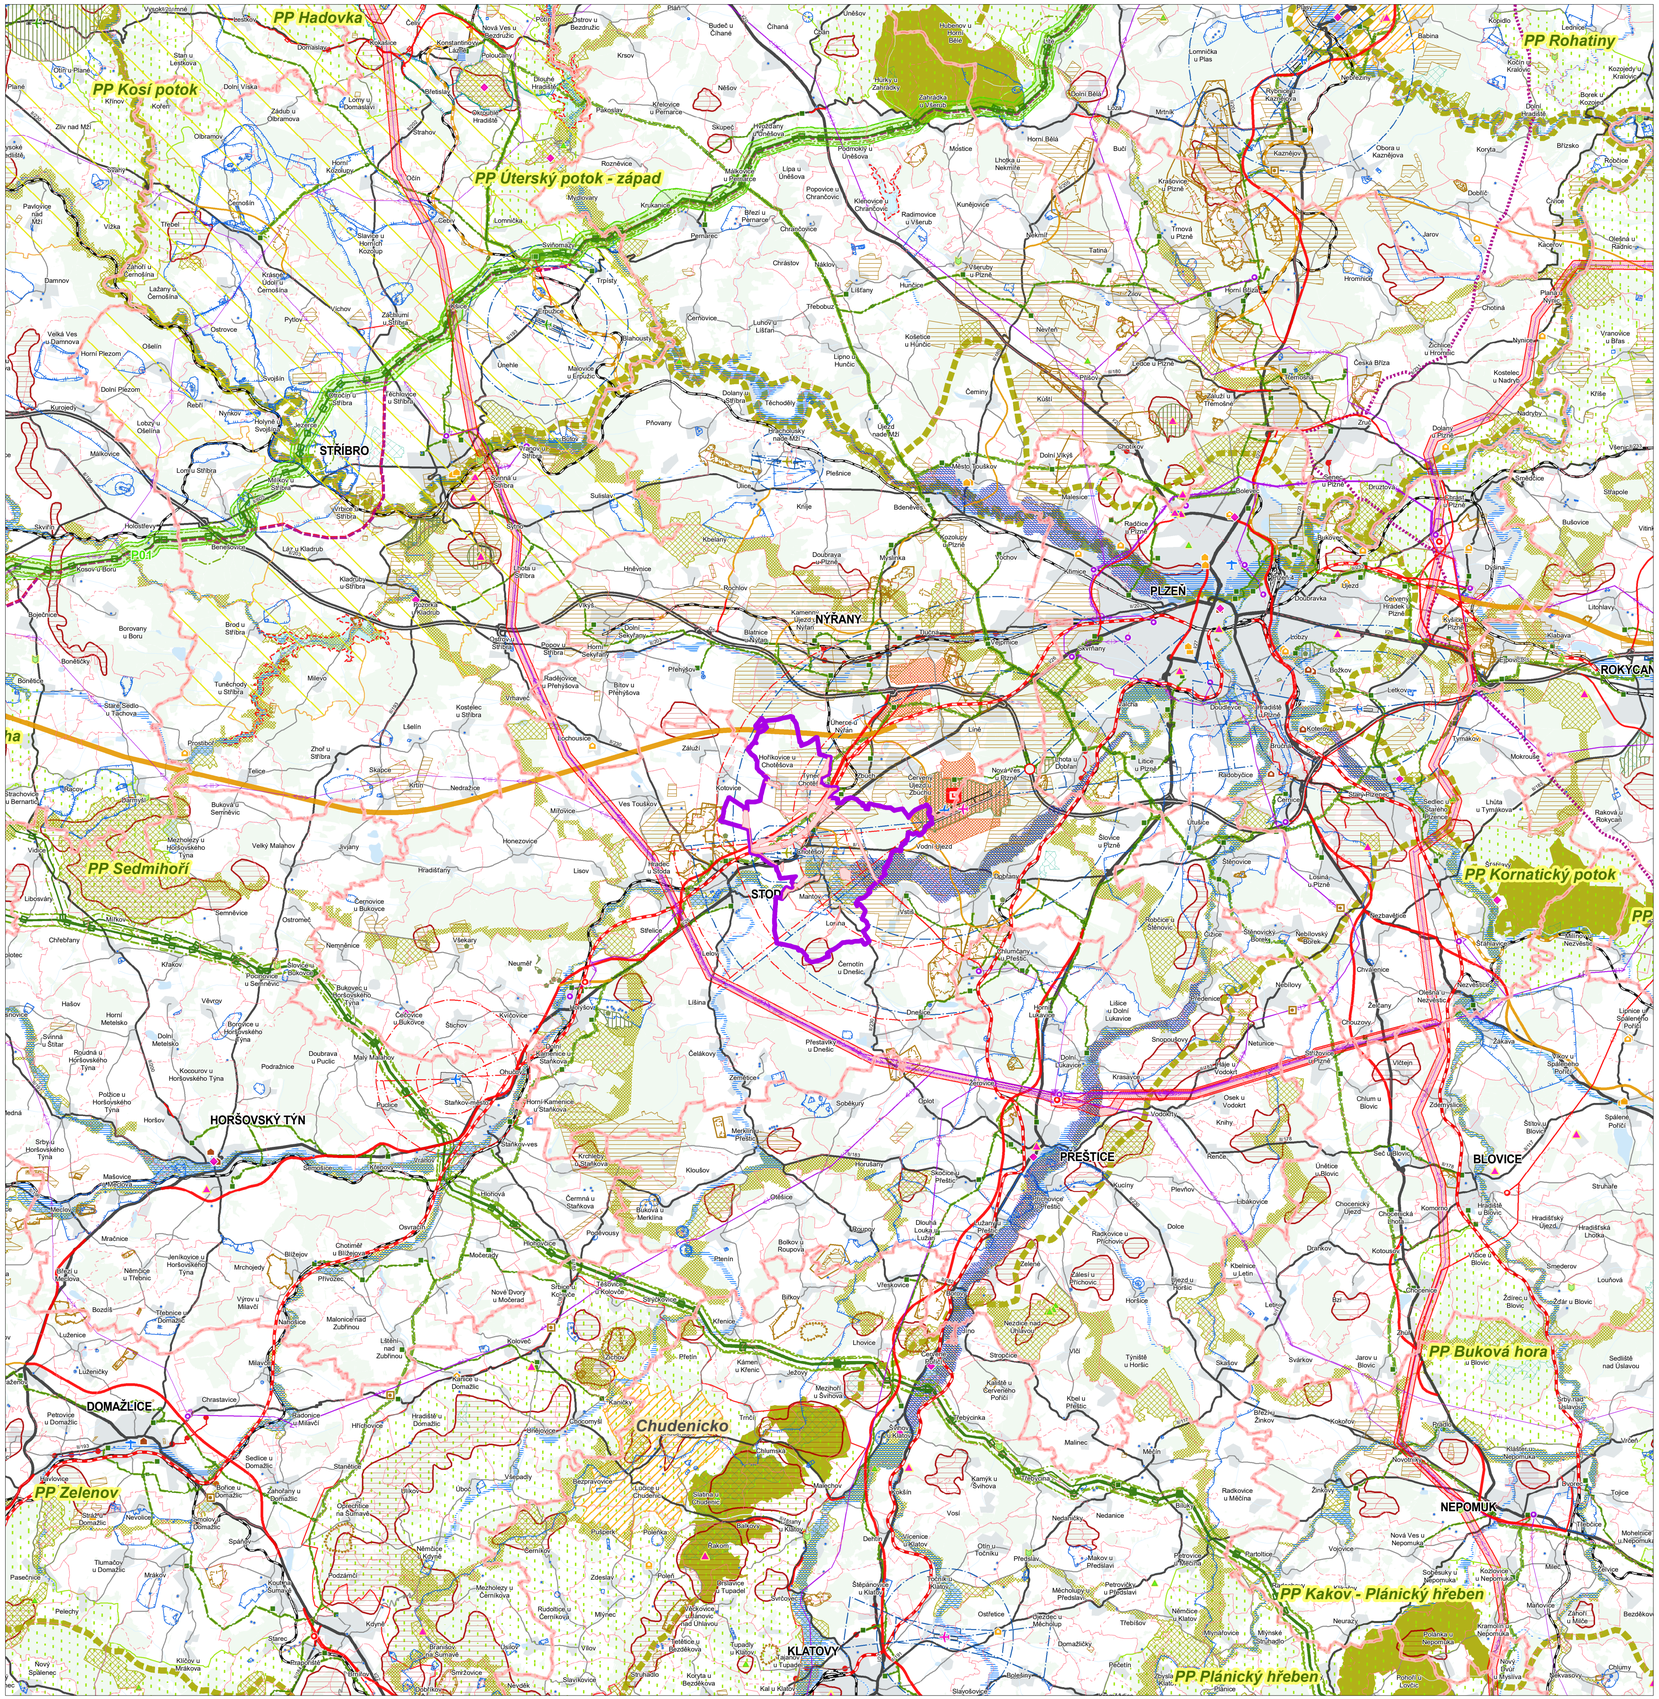

ÚZEMNÍ PLÁN CHOTĚŠOV

ODŮVODNĚNÍ
VÝKRES ŠIRŠÍCH VZTAHŮ

1 : 100 000

ŘEŠENÉ ÚZEMÍ

VEŘEJNĚ PROSPĚŠNÁ STAVBA

ADMINISTRATIVNÍ ČLENĚNÍ
- HRANICE KRAJE
- HRANICE OBCE S ROZŠÍŘENOU PŮSOBNOSTÍ
- HRANICE OBCE
- HRANICE KATASTRÁLNÍHO ÚZEMÍ
- BLOVICE — NÁZEV OBCE S ROZŠÍŘENOU PŮSOBNOSTÍ
- Špičák — NÁZEV KATASTRÁLNÍHO ÚZEMÍ

FUNKČNÍ VYUŽITÍ ÚZEMÍ
- VEŘEJNÉ LOGISTICKÉ CENTRUM - NÁVRH
- ZASTAVĚNÉ ÚZEMÍ
- LES
- ROZVOJOVÁ ZÓNA NADMÍSTNÍHO VÝZNAMU - NÁVRH

ÚZEMNÍ SYSTÉM EKOLOGICKÉ STABILITY
- OSA NADREGIONÁLNÍHO BIOKORIDORU
- NADREGIONÁLNÍ BIOCENTRUM
- REGIONÁLNÍ BIOKORIDOR
- REGIONÁLNÍ BIOCENTRUM

OCHRANA PŘÍRODY A KRAJINY
- NATURA 2000 - EVROPSKY VÝZNAMNÁ LOKALITA, MALÁ (<3 HA)
- NATURA 2000 - EVROPSKY VÝZNAMNÁ LOKALITA, VELKÁ
- MALOPLOŠNĚ ZVLÁŠTĚ CHRÁNĚNÉ ÚZEMÍ PŘÍRODY - MALÉ (<100 HA)
- CHRÁNĚNÁ KRAJINNÁ OBLAST
- PŘÍRODNÍ PARK - NÁVRH
- PŘÍRODNÍ PARK
- NÁRODNÍ PARK
- DOMINANTNÍ KRAJINNÉ VEDUTY
- GEOPARK

GEOLOGICKÉ PODMÍNKY
- DOBÝVACÍ PROSTOR
- CHRÁNĚNÉ LOŽISKOVÉ ÚZEMÍ
- LOŽISKO VÝHRADNÍ
- SCHVÁLENÝ PROGNÓZNÍ ZDROJ VYHRAZENÝCH NEROSTŮ
- SCHVÁLENÝ PROGNÓZNÍ ZDROJ NEVYHRAZENÝCH NEROSTŮ
- PODDOLOVANÉ ÚZEMÍ

OCHRANA PAMÁTEK
- NÁRODNÍ KULTURNÍ PAMÁTKA
- MĚSTSKÁ PAMÁTKOVÁ REZERVACE
- MĚSTSKÁ PAMÁTKOVÁ ZÓNA
- VESNICKÁ PAMÁTKOVÁ REZERVACE
- VESNICKÁ PAMÁTKOVÁ ZÓNA
- KRAJINNÁ PAMÁTKOVÁ ZÓNA

SILNIČNÍ DOPRAVA
- MIMOÚROVŇOVÁ KŘIŽOVATKA (NA DÁLNICI D5) - NÁVRH
- DÁLNICE
- SILNICE I. TŘÍDY - NÁVRH
- SILNICE I. TŘÍDY - ÚZEMNÍ REZERVA
- SILNICE I. TŘÍDY
- SILNICE II. TŘÍDY - NÁVRH
- SILNICE II. TŘÍDY - ÚZEMNÍ REZERVA
- SILNICE II. TŘÍDY
- SILNICE III. TŘÍDY - NÁVRH
- SILNICE III. TŘÍDY

ŽELEZNIČNÍ DOPRAVA
- KORIDOR VYSOKORYCHLOSTNÍ TRATI - ÚZEMNÍ REZERVA
- ŽELEZNIČNÍ TRAŤ - NÁVRH
- ŽELEZNIČNÍ TRAŤ - ÚZEMNÍ REZERVA
- ŽELEZNIČNÍ TRAŤ - ELEKTRIZACE
- ŽELEZNIČNÍ TRAŤ

LETECKÁ DOPRAVA
- LETIŠTĚ NEVEŘEJNÉ MEZINÁRODNÍ
- LETIŠTĚ VEŘEJNÉ VNITROSTÁTNÍ
- LETIŠTĚ NEVEŘEJNÉ VNITROSTÁTNÍ
- LETIŠTĚ PRO VZLETY A PŘISTÁNÍ LETADEL A LETECKÝCH SPORTOVNÍCH ZAŘÍZENÍ
- HELIPORT
- OCHRANNÉ PÁSMO LETIŠTĚ - NÁVRH
- OCHRANNÉ PÁSMO LETIŠTĚ
- VZLETOVÁ A PŘISTÁVACÍ DRÁHA

VODNÍ HOSPODÁŘSTVÍ
- VODNÍ ZDROJ
- STANOVENÉ ZÁPLAVOVÉ ÚZEMÍ
- ÚZEMÍ ŘÍZENÉ INUNDACE - ÚZEMNÍ REZERVA
- PLOCHY MORFOLOGICKY, GEOLOGICKY A HYDROLOGICKY VHODNÉ PRO AKUMULACI POVRCHOVÝCH VOD (LAPV) - ÚZEMNÍ REZERVA
- VODNÍ TOK
- VODNÍ PLOCHA

OCHRANNÁ PÁSMA VODNÍCH ZDROJŮ
- LÁZEŇSKÉ MÍSTO
- OCHRANNÉ PÁSMO VODNÍHO ZDROJE II. STUPNĚ, IIA NEBO IIB
- OCHRANNÉ PÁSMO III. STUPNĚ
- OCHRANNÉ PÁSMO PŘÍRODNÍHO LÉČIVÉHO ZDROJE
- CHRÁNĚNÁ OBLAST PŘÍROZENÉ AKUMULACE VOD

ODPADOVÉ HOSPODÁŘSTVÍ
- SKLÁDKA ODPADŮ

SPOJE
- VYSÍLAČ

ZÁSOBOVÁNÍ ELEKTRICKOU ENERGIÍ
- ROZVODNA - NÁVRH
- ROZVODNA
- TRANSFORMOVNA 400/110 KV - NÁVRH
- VEDENÍ ZVN 400 KV - NÁVRH
- VEDENÍ VVN 110 KV - NÁVRH
- VEDENÍ ELEKTRICKÉ ENERGIE 400 KV
- VEDENÍ ELEKTRICKÉ ENERGIE 220 KV
- VEDENÍ ELEKTRICKÉ ENERGIE 110 KV

ZÁSOBOVÁNÍ PLYNEM
- REGULAČNÍ STANICE PLYNU - NÁVRH
- REGULAČNÍ STANICE PLYNU
- PLYNOVOD VTL, STL - NÁVRH
- PLYNOVOD VVTL
- PLYNOVOD VTL
- BEZPEČNOSTNÍ PÁSMO PLYNOVODU VVTL
- VTL PLYNOVOD DN 1400

DÁLKOVODY
- ZDVOJENÍ POTRUBÍ K ROPOVODU IKL - NÁVRH
- ROPOVOD
- PRODUKTOVOD

ZÁSOBOVÁNÍ VODOU
- VODOVOD PRO VEŘEJNOU POTŘEBU - NÁVRH

ODVÁDĚNÍ A ČIŠTĚNÍ ODPADNÍCH VOD
- KANALIZACE PRO VEŘEJNOU POTŘEBU - NÁVRH

OBRANA A OCHRANA STÁTU
- VOJENSKÝ OBJEKT
- PLOCHA VOJENSKÉHO ZÁJMU
- OCHRANNÉ PÁSMO VOJENSKÉHO OBJEKTU

0 2,5 5 7,5 10 km

10

ÚZEMNÍ PLÁN CHOTĚŠOV
Odůvodnění

NÁZEV A ČÍSLO VÝKRESU
Výkres širších vztahů **06**

OBJEDNATEL
Obec Chotěšov
Plzeňská 88, 332 14 Chotěšov

POŘIZOVATEL
Městský úřad Stod
Odbor výstavby
nám. ČSA 294, 333 01 Stod

ZPRACOVATEL
Atelier T-plan, s. r. o.
Sezimova 380/13, 140 00 Praha 4

HLAVNÍ PROJEKTANT
Ing. arch. Bohuslava Kolářová, ČKA 01470

DATUM: listopad 2022
MĚŘÍTKO: 1 : 100 000